

Фасад А-С



Фасад 1-7



Ведомость отделочных материалов


№ п/п	Элементы фасадов	Вид отделки	№ колера	Образец колера
1	Фасады	Система фасадная с наружными штукатурными слоями, краска фасадная	RAL 8015	
2			RAL 9010	
3			RAL 7015	
4	Окна, витражи (остекление лоджий и балконов)	ПВХ профиль	RAL 7016	
5	Ограждения, корзины для кондиционеров	Стальные конструкции, окрашенные в заводских условиях	RAL 7016	
6	Козырьки	Облицовка композитными панелями на металлическом каркасе	RAL 7016	
7	Витражи коммерческих помещений, входных групп, наружные двери	Алюминиевый профиль	RAL 7016	
8	Ограждения парапетов	Стальные конструкции, окрашенные в заводских условиях	RAL 7016	
9	Фасад (1 этаж)	Навесной фасад с облицовкой бетонными плитками ВИТОН (см. п. 1)	RAL 7016	

Условные обозначения:

- ВЫВЕСКА - Места возможного расположения вывески
- Места расположения адресных указателей
- Места расположения корзин для наружных блоков кондиционирования

1. Для отделки 1 этажа здания применяются бетонные плитки ВИТОН (размерами 285x100мм или 142x100мм, толщ. 26мм), производитель - ООО "Завод керамзитобетонных блоков", по навесной металлической навесной фасадной системе с воздушным зазором с утеплением. Бетонные плитки крепятся к крепежным планкам подсистемы скрытым креплением с помощью заклепок.

06-БГ/22-АР					
Многоэтажный жилой дом с нежилыми помещениями, г. Тюмень, район ДОК					
Изм.	Кол. уч.	Лист	№ док.	Подп.	Дата
Разраб.	Изнатюгин				
Проверил	Плужчи				
Н.контр.	Леонов				
Жилой дом				Р	Лист 12
Паспорт отделки фасадов. Фасад А-С Фасад 1-7. М 1:200					

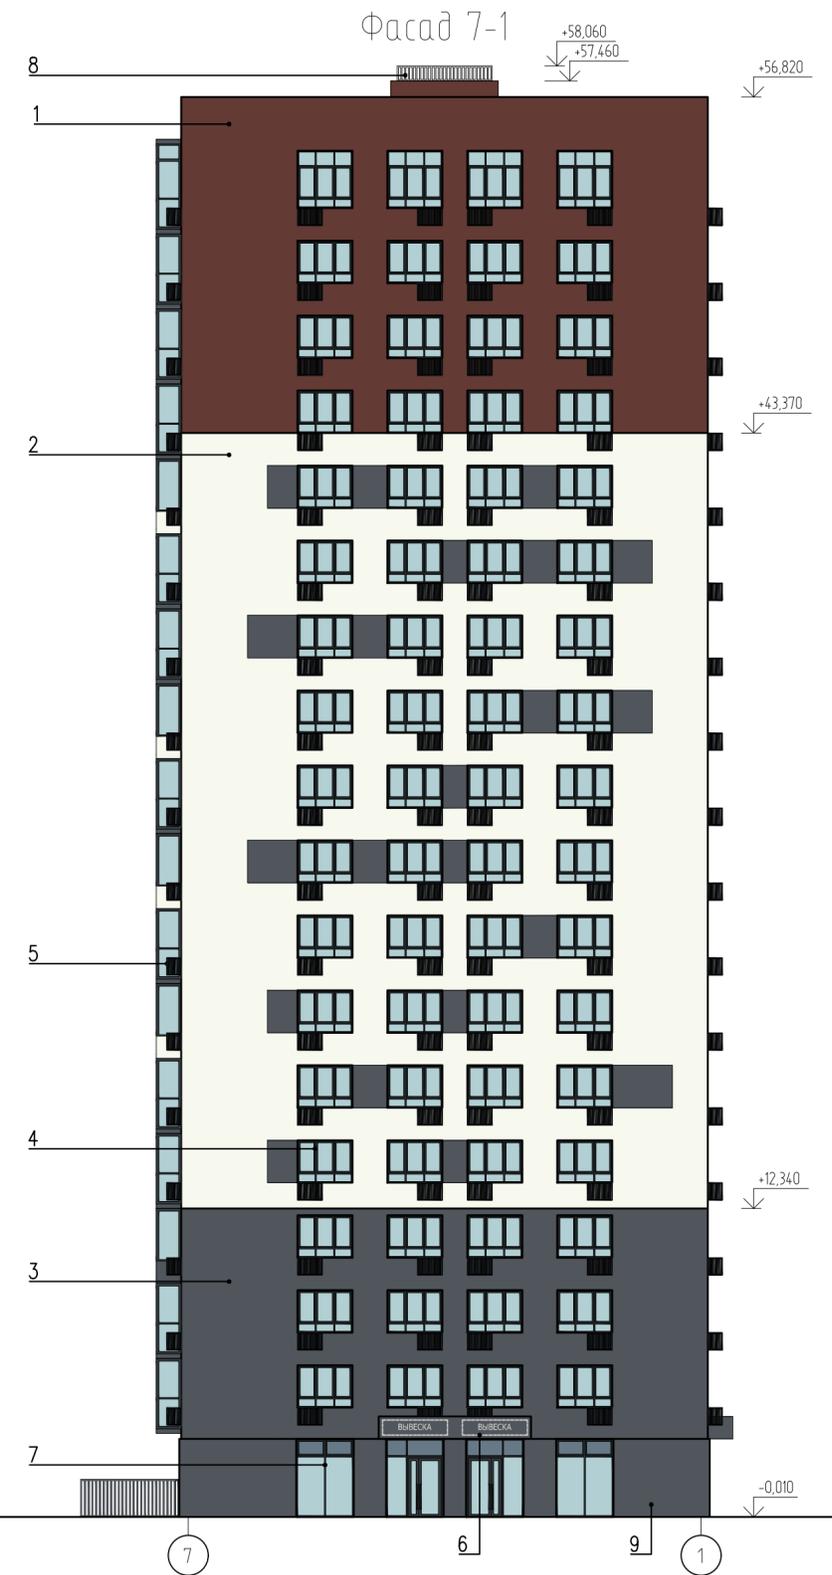

Ведомость отделочных материалов

№ п/п	Элементы фасадов	Вид отделки	№ колера	Образец колера
1	Фасады	Система фасадная с наружными штукатурными слоями, краска фасадная	RAL 8015	
2			RAL 9010	
3			RAL 7015	
4	Окна, витражи (остекление лоджий и балконов)	ПВХ профиль	RAL 7016	
5	Ограждения, корзины для кондиционеров	Стальные конструкции, окрашенные в заводских условиях	RAL 7016	
6	Козырьки	Облицовка композитными панелями на металлическом каркасе	RAL 7016	
7	Витражи коммерческих помещений, входных групп, наружные двери	Алюминиевый профиль	RAL 7016	
8	Ограждения парапетов	Стальные конструкции, окрашенные в заводских условиях	RAL 7016	
9	Фасад (1 этаж)	Навесной фасад с облицовкой бетонными плитками ВИТОН (см. п. 1)	RAL 7016	

Условные обозначения:

- ВЫВЕСКА - Места возможного расположения вывески
- Места расположения адресных указателей
- Места расположения корзин для наружных блоков кондиционирования

1. Для отделки 1 этажа здания применяются бетонные плитки ВИТОН (размерами 285x100мм или 142x100мм, толщ. 26мм), производитель - ООО "Завод керамзитобетонных блоков", по навесной металлической навесной фасадной системе с воздушным зазором с утеплением. Бетонные плитки крепятся к крепежным планкам подсистемы скрытым креплением с помощью заклепок.

06-БГ/22-АР					
Многоэтажный жилой дом с нежилыми помещениями, г. Тюмень, район ДОК					
Изм.	Кол. уч.	Лист	№ док.	Подп.	Дата
Разраб.	Изнатюгин				
Проверил	Плужчи				
Н.контр.	Леонов				
Жилой дом				Р	Лист 13
Паспорт отделки фасадов. Фасад С-А, Фасад 7-1. М 1:200					